



Grundriss Parterre

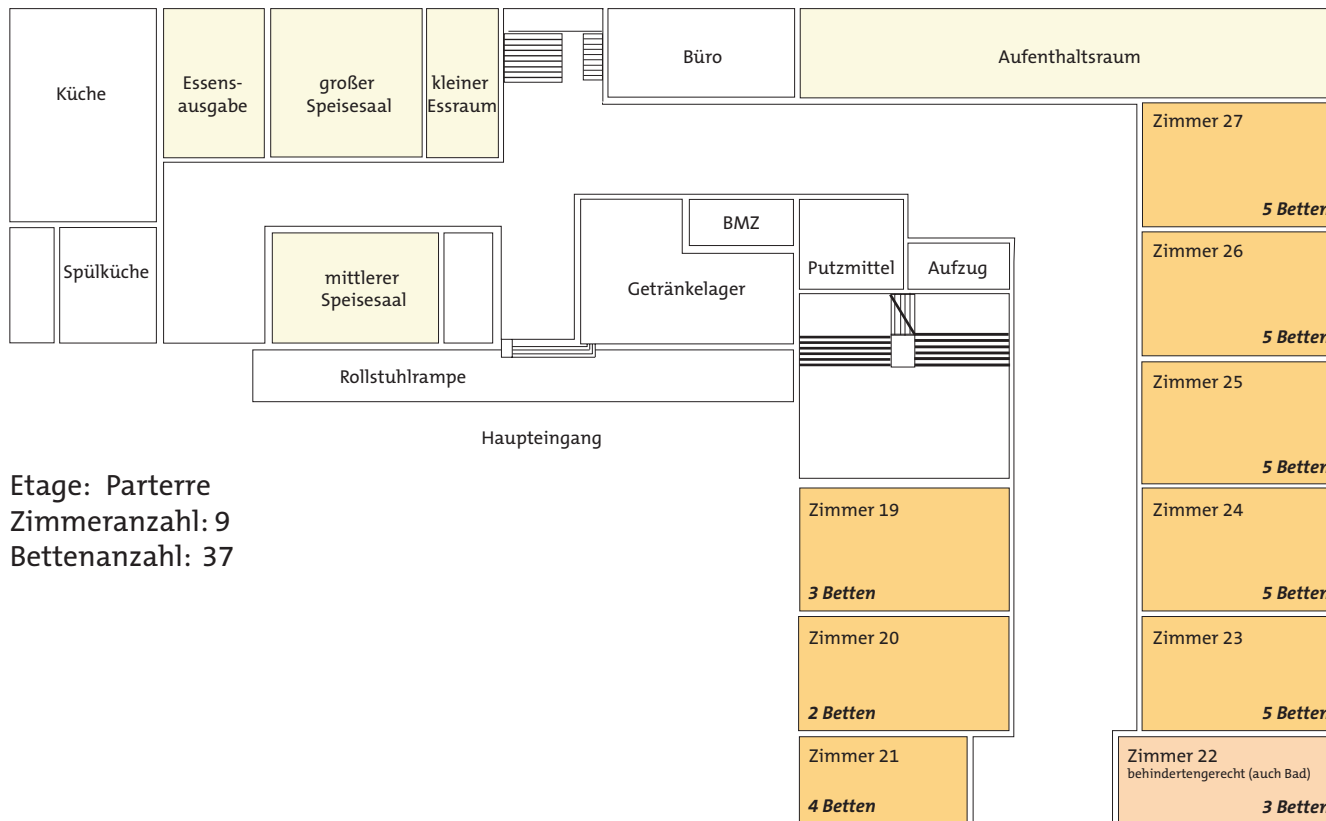


Etage: Parterre
Zimmeranzahl: 9
Bettenanzahl: 37

Grundriss vom 1. Obergeschoss

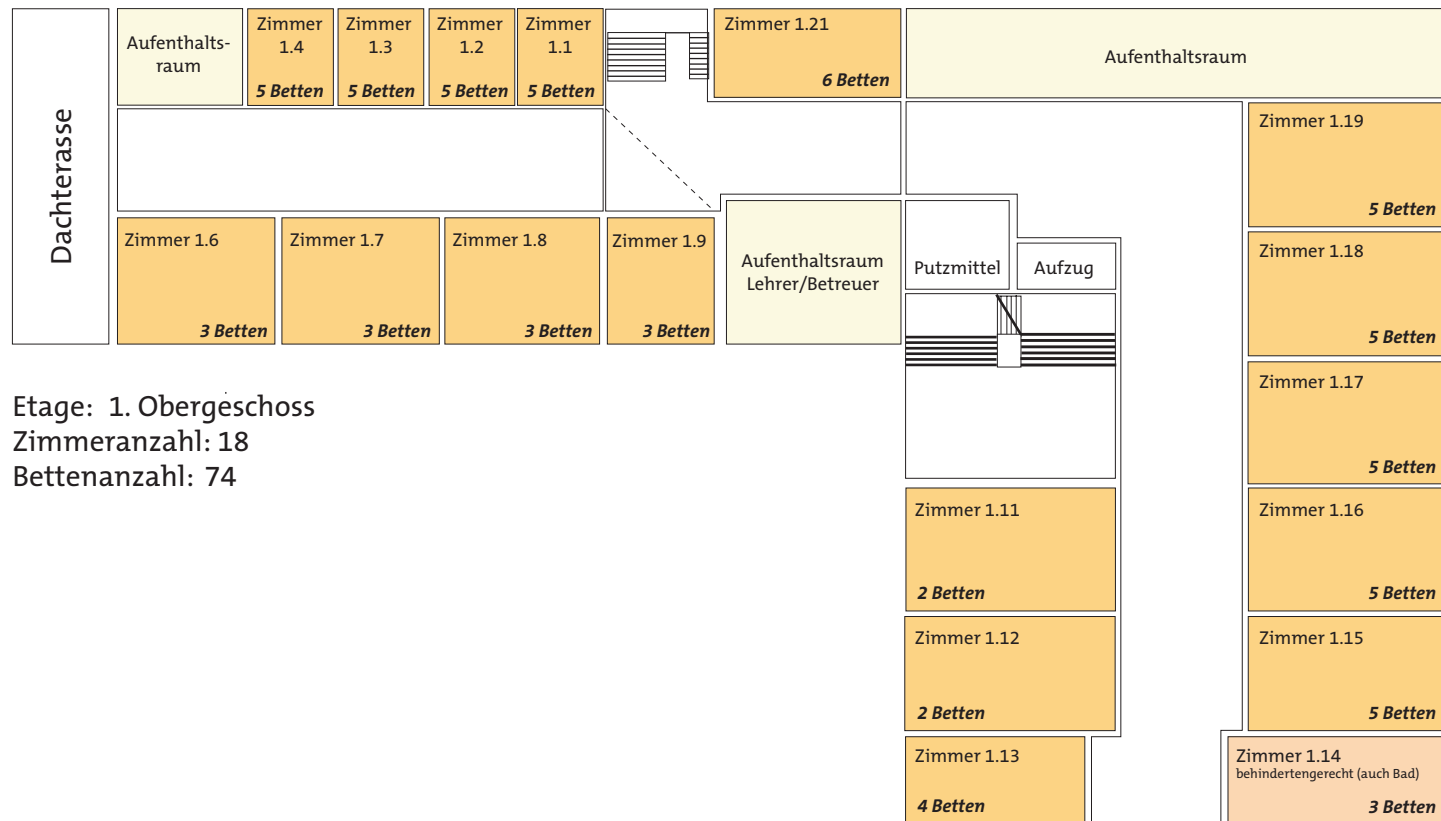

Etage: 1. Obergeschoss
Zimmeranzahl: 18
Bettenanzahl: 74

Grundriss vom 2. Obergeschoss

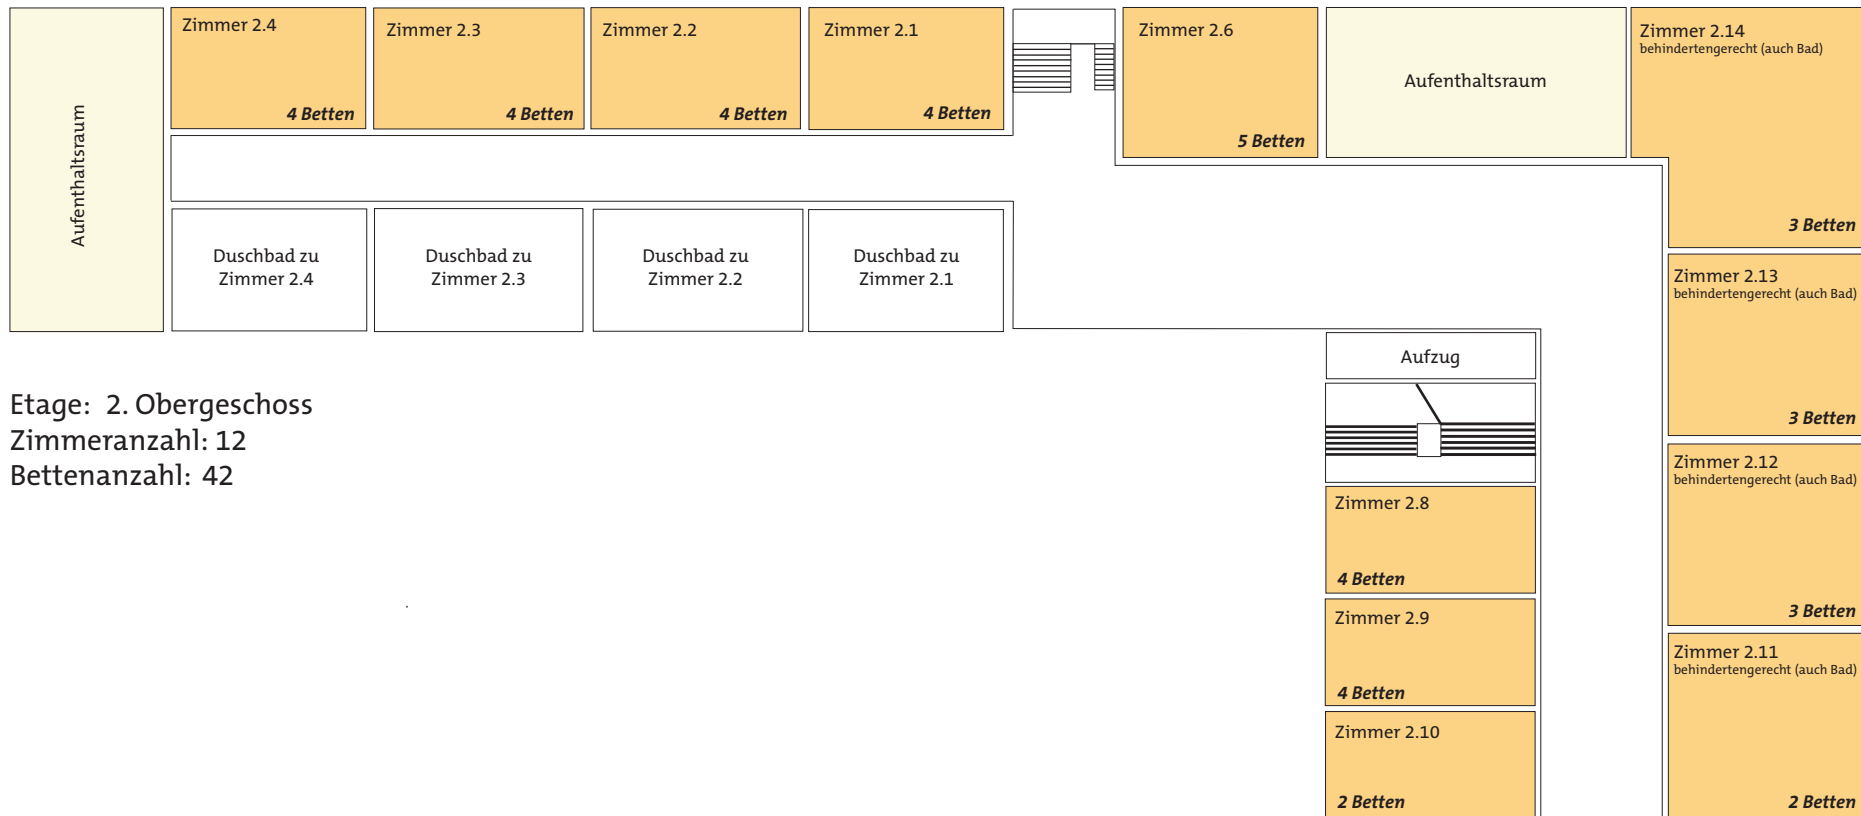

Etage: 2. Obergeschoss
Zimmeranzahl: 12
Bettenanzahl: 42